

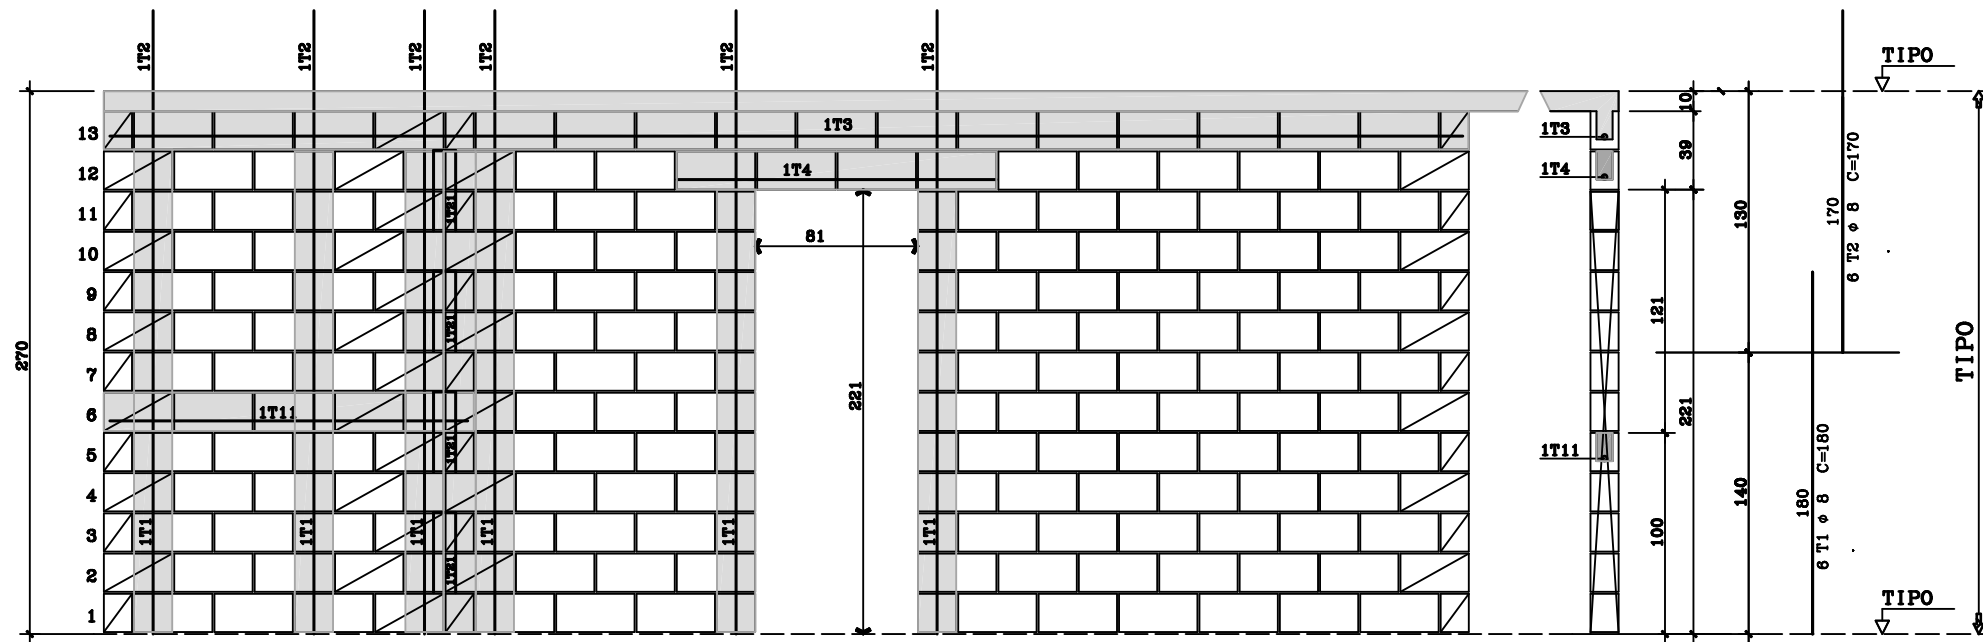


PAR10=PAR11=PAR30=PAR31 (4x)

ESCALA 1:25

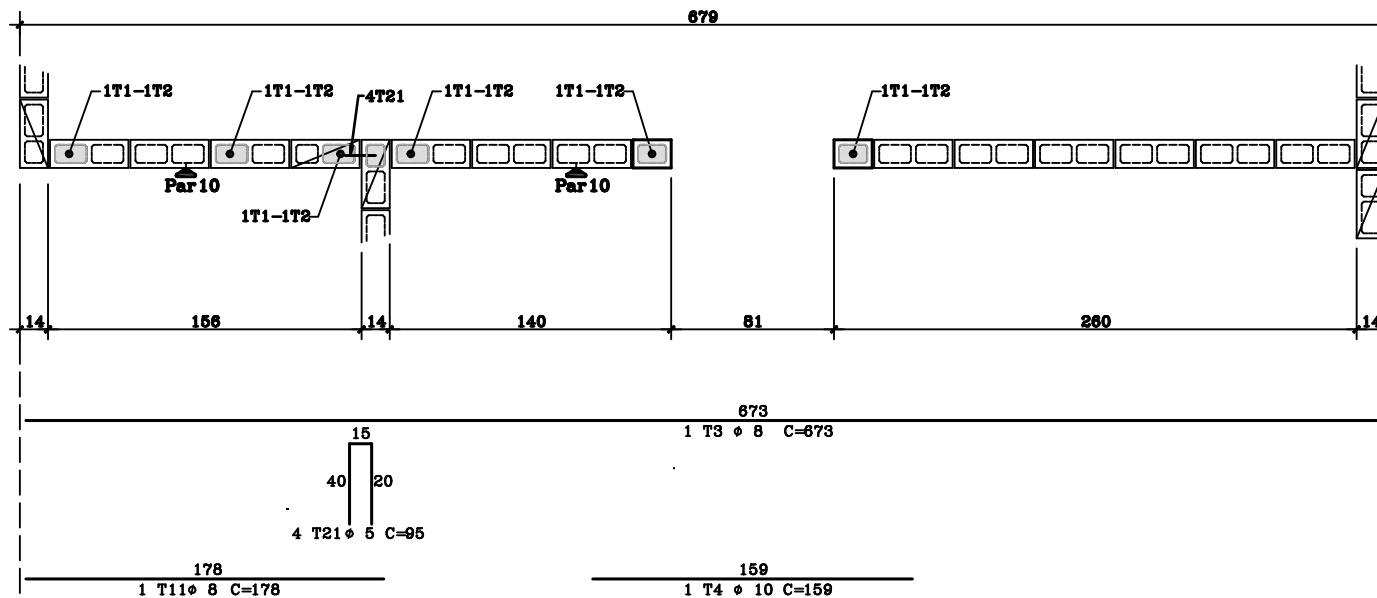

LOCAÇÃO DAS PAREDES

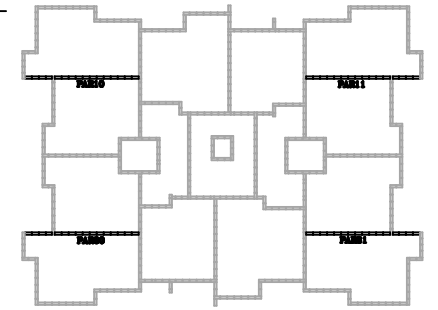

Bloco Estrutural	
Medidas	Qt
14x39x19	136
14x34x19	27
14x19x19	17


Canaleta	
Medidas	Qt
14x39x19	21
14x34x19	4
14x19x19	1

ÁREA BRUTA : 17.65 m²
 ÁREA LÍQUIDA : 1.78 m²
 VOL. DE ARGAMASSA : 0.158 m³

DETALHES DE AMARRAÇÃO E ARRANQUES

ESCALA 1:25

EM PAREDES DE 90°

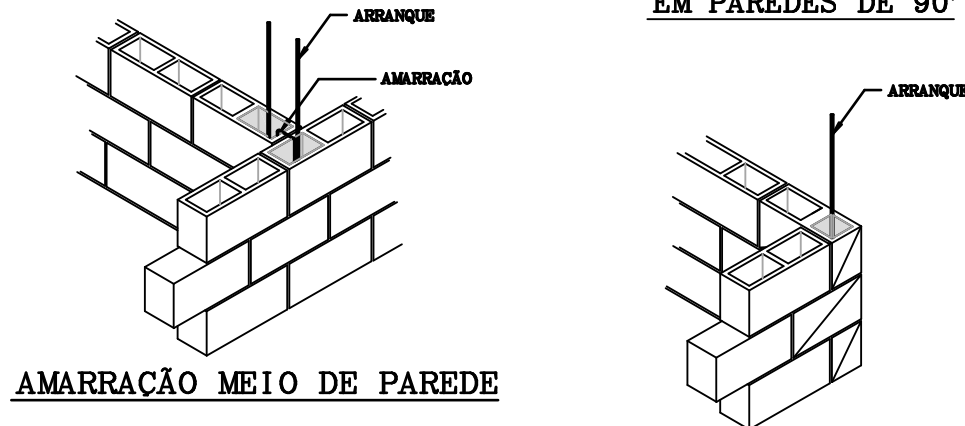

AMARRAÇÃO MEIO DE PAREDE

SAK
 ENGENHARIA
 ESTRUTURAL

RUA DR. GENTIL DE MOURA, 380 - IPIRANGA
 SÃO PAULO-SP - CEP 04278-000
 TEL/FAX : (55 11) 6084-5002
 e-mail: estrutura@mailtech.com.br

v w w s u k
 Q S X O P O E U O U V W W U O E S D S O X C E ¶ U A O O A U C E U O O O U