SORAYA ARIDA KATCHVARTANIAN PL C:\TQS\1000-DIMENSIONAMENTOS\PASTA A3\VA302.PLT 18/03/2013 16:18:37

## BLOCO P/P1 A P3-P7-P10 A P12-P25 P26 A P28-P30 A P32-P34-P39-P47-P48 18X

ESCALA 1:25

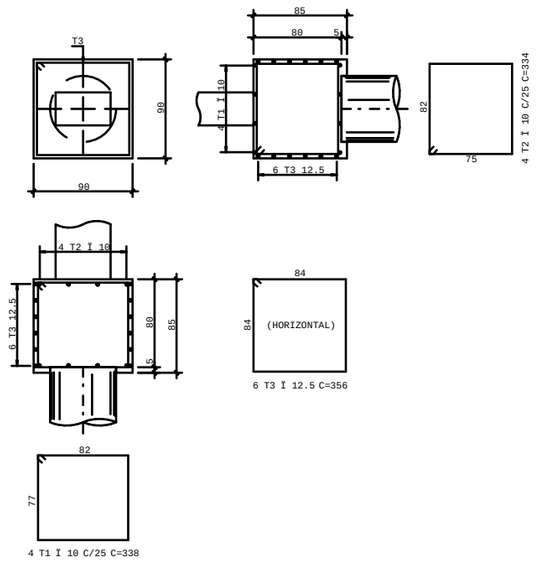


## BLOCO P/P4 A P6-P22-P29-P33 P36-P37-P40-P41-P43-P44-P46 13X

ESCALA 1:25

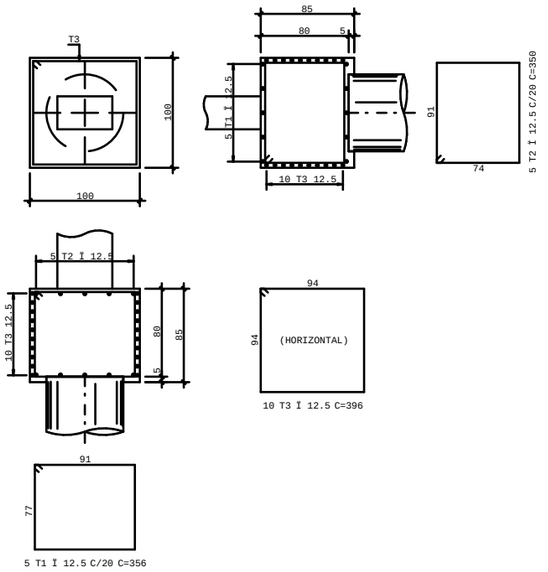


## BLOCO P/P8-P42-P45 3X

ESCALA 1:25

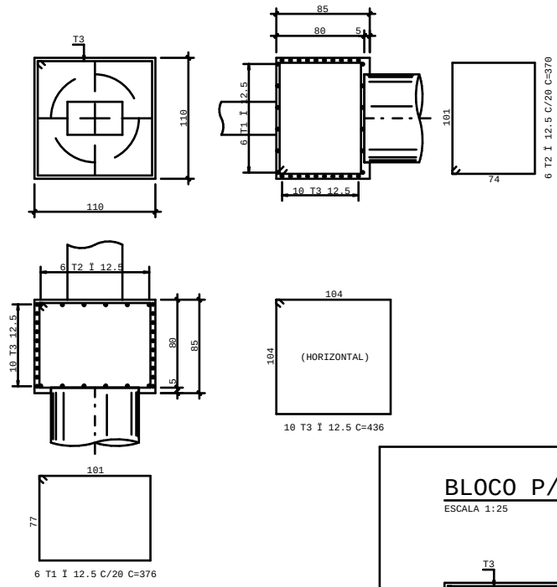


| ELEM. | POS. | BIT. (mm) | QUANT. | COMPRIMENTO UNIT. (cm) | COMPRIMENTO TOTAL (cm) |
|---|---|---|---|---|---|
| BLOCO P/P1-P2 (X18) | | | | | |
| | 1 | 10 | 72 | 338 | 24336 |
| | 2 | 10 | 72 | 334 | 24048 |
| | 3 | 12.5 | 108 | 356 | 38448 |
| BLOCO P/P13-P14 (X2) | | | | | |
| | 1 | 12.5 | 14 | 515 | 7210 |
| | 2 | 25 | 22 | 399 | 8778 |
| | 3 | 8 | 42 | 416 | 17472 |
| | 4 | 12.5 | 36 | 354 | 12744 |
| | 5 | 12.5 | 36 | 144 | 5184 |
| BLOCO P/P15-P24 (X2) | | | | | |
| | 1 | 12.5 | 12 | 376 | 4512 |
| | 2 | 12.5 | 12 | 390 | 4680 |
| | 3 | 12.5 | 22 | 456 | 10032 |
| BLOCO P/P16 | | | | | |
| | 1 | 12.5 | 10 | 476 | 4760 |
| | 2 | 10 | 5 | 472 | 2360 |
| | 3 | 12.5 | 15 | 516 | 7740 |
| BLOCO P/P4-P5 (X14) | | | | | |
| | 1 | 12.5 | 70 | 356 | 24920 |
| | 2 | 12.5 | 70 | 350 | 24500 |
| | 3 | 12.5 | 140 | 396 | 55440 |
| BLOCO P/P8-P42-P45 (X3) | | | | | |
| | 1 | 12.5 | 18 | 376 | 6768 |
| | 2 | 12.5 | 18 | 370 | 6660 |
| | 3 | 12.5 | 30 | 436 | 13080 |

| RESUMO AÇO CA 50-60 | | | |
|---|---|---|---|
| AÇO | BIT. (mm) | COMPR. (m) | PESO (kg) |
| 50 | 8 | 175 | 70 |
| 50 | 10 | 507 | 320 |
| 50 | 12.5 | 2267 | 2267 |
| 50 | 25 | 88 | 351 |
| Peso Total | | 50 = | 3007 kg |

## BLOCO P/P13-P14 2X

ESCALA 1:50

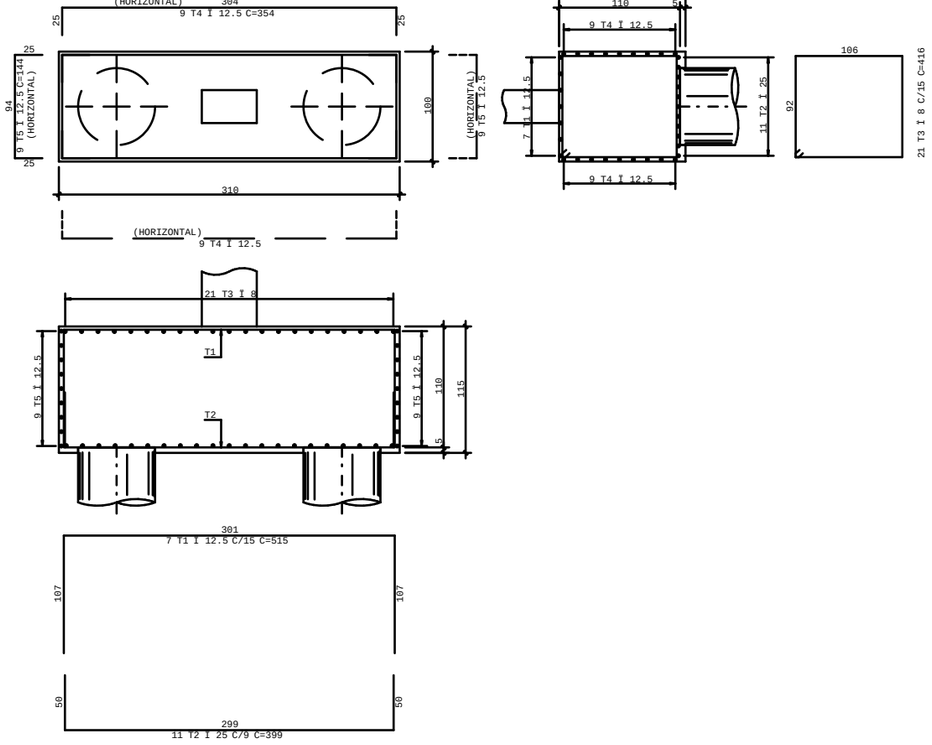


## BLOCO P/P15-P24 2X

ESCALA 1:25

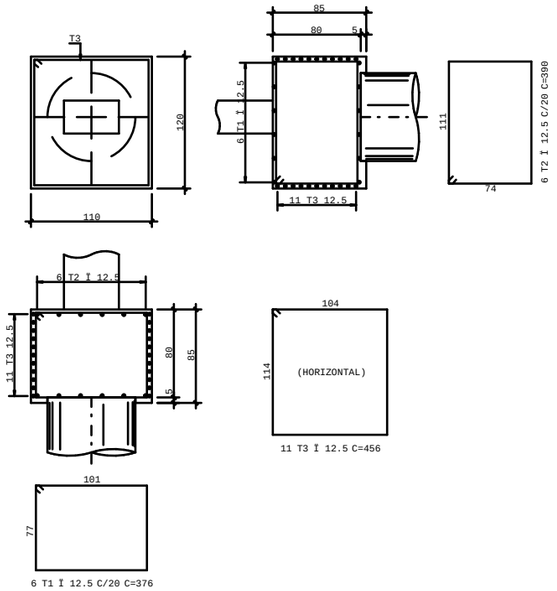


## BLOCO P/P16 1X

ESCALA 1:25

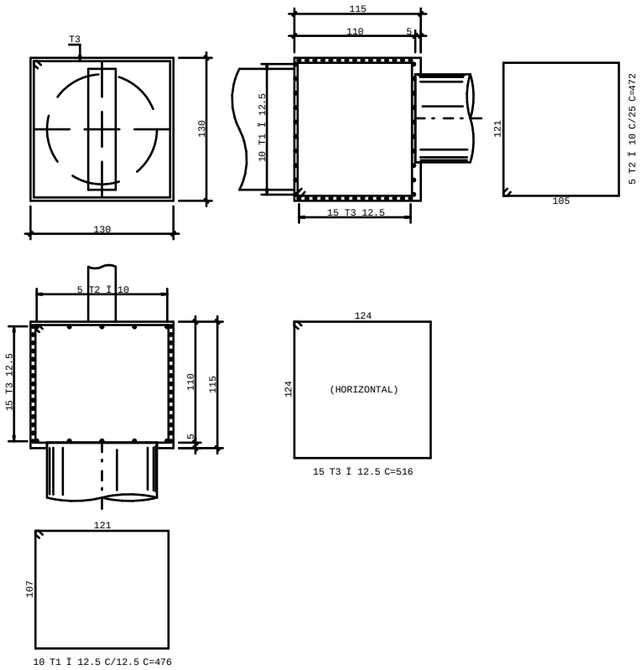


ENGENHARIA ESTRUTURAL
RUA DR. GENTIL DE MOURA, 380 – IPIRANGA
SÃO PAULO-SP – CEP 04278-000
TEL/FAX : (55 11) 5084-5002
e-mail: estrutura@walltech.com.br

TÍTULO:

ARMADURAS DE BLOCOS DE COROAMENTO