SORAYA ARIDA KATCHVARTANIAN PL C:\TQS\1000-DIMENSIONAMENTOS\PASTA A3\A318.PLT 18/03/2013 16:21:35

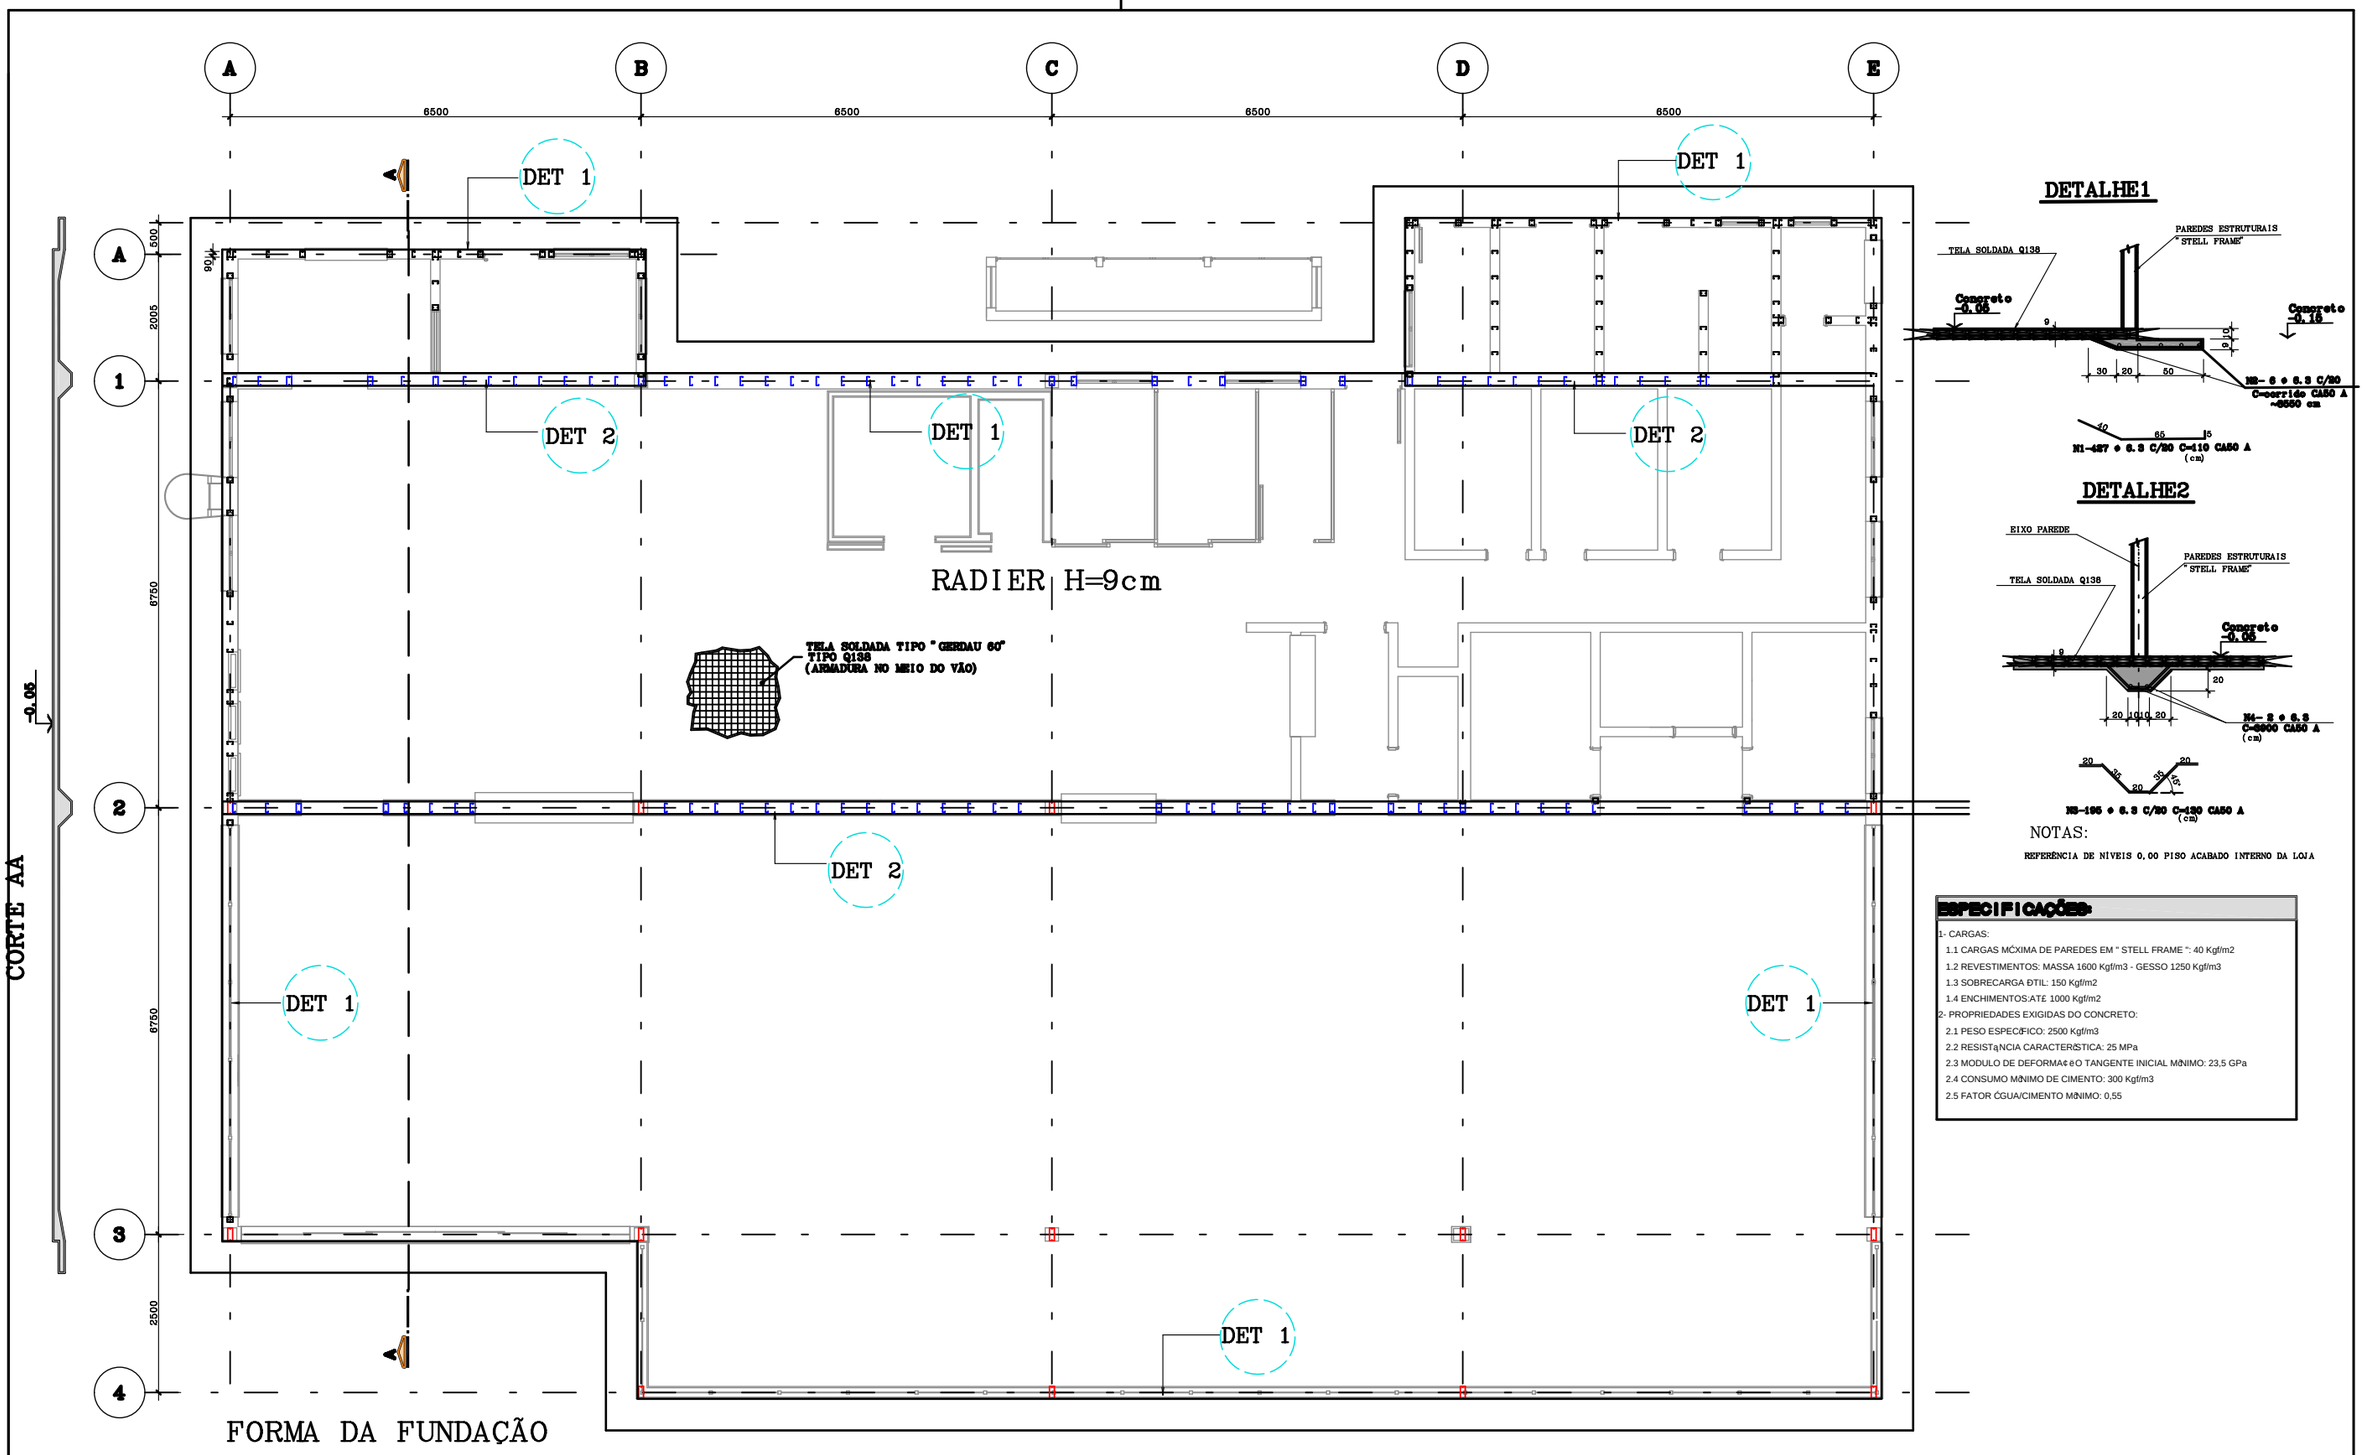

DETALHE1

DETALHE2

NOTAS:

REFERÊNCIA DE NIVEIS 0,00 PISO ACABADO INTERNO DA LOJA

ESPECIFICAÇÕES:

1- CARGAS:
- 1.1 CARGAS MÁXIMA DE PAREDES EM " STELL FRAME ": 40 Kgf/m2
- 1.2 REVESTIMENTOS: MASSA 1600 Kgf/m3 - GESSO 1250 Kgf/m3
- 1.3 SOBRECARGA ÚTIL: 150 Kgf/m2
- 1.4 ENCHIMENTOS:ATÉ 1000 Kgf/m2

2- PROPRIEDADES EXIGIDAS DO CONCRETO:
- 2.1 PESO ESPECÍFICO: 2500 Kgf/m3
- 2.2 RESISTÊNCIA CARACTERÍSTICA: 25 MPa
- 2.3 MODULO DE DEFORMAÇÃO TANGENTE INICIAL MÍNIMO: 23,5 GPa
- 2.4 CONSUMO MÍNIMO DE CIMENTO: 300 Kgf/m3
- 2.5 FATOR ÁGUA/CIMENTO MÁXIMO: 0,55

SAK ENGENHARIA ESTRUTURAL
RUA DR. GENTIL DE MOURA, 380 - IPIRANGA
SÃO PAULO-SP - CEP 04278-000
TEL/FAX :(55 11) 5084-5002
e-mail: estrutura@walltech.com.br

TÍTULO:

FORMA DA FUNDAÇÃO EM RADIER