

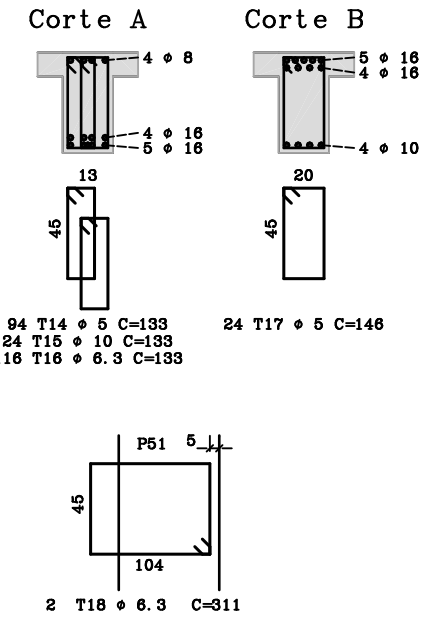
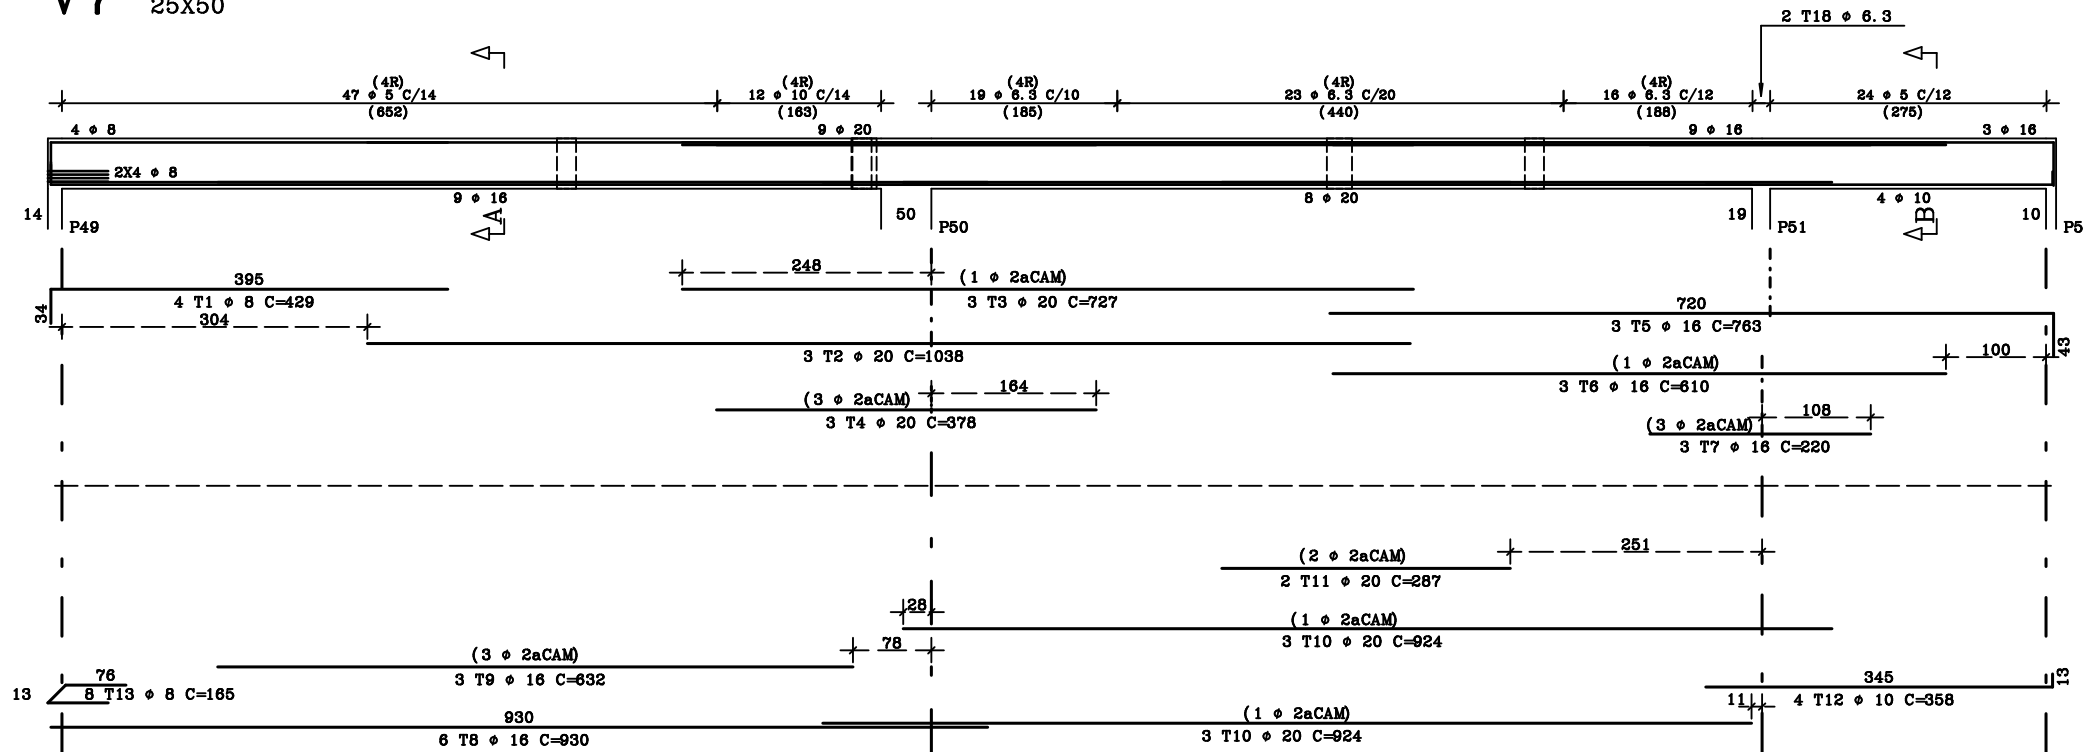



V7 25X50

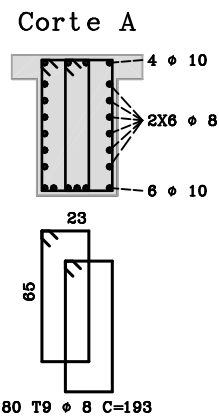

V12 40X70

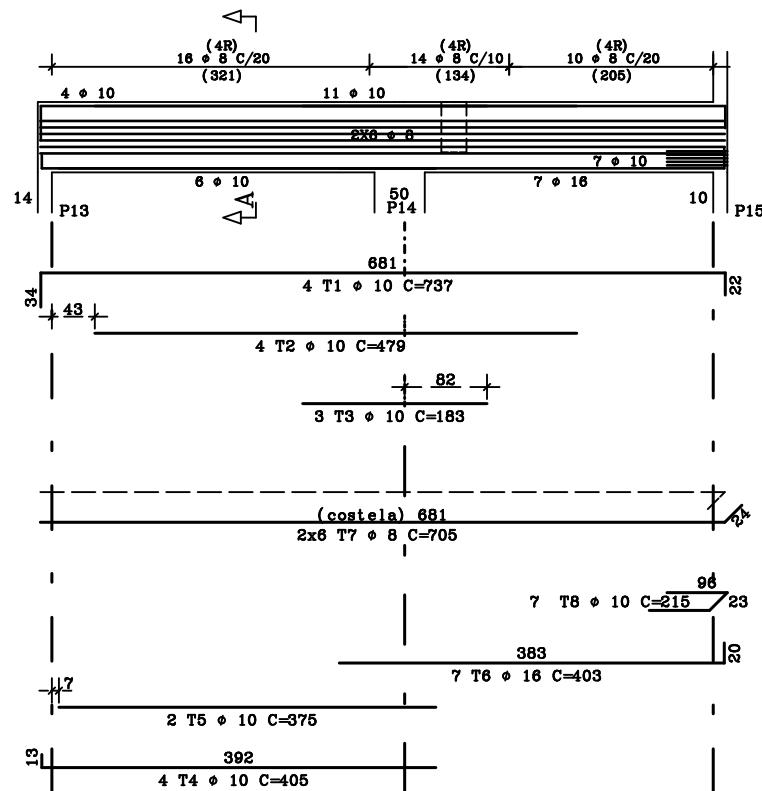


**SAK**  
 ENGENHARIA  
 ESTRUTURAL  
 RUA DR. GENTIL DE MOURA, 380 - IPIRANGA  
 SÃO PAULO-SP - CEP 04278-000  
 TEL/FAX : (55 11) 6084-5002  
 e-mail: estrutura@alltech.com.br  
 vvw6uk  
 CÊT CÊWÜCÊJÄÖÄXÖCÊJÄ